PLANO DE SUBDIVISIÓN

SITUACIÓN PROPUESTA

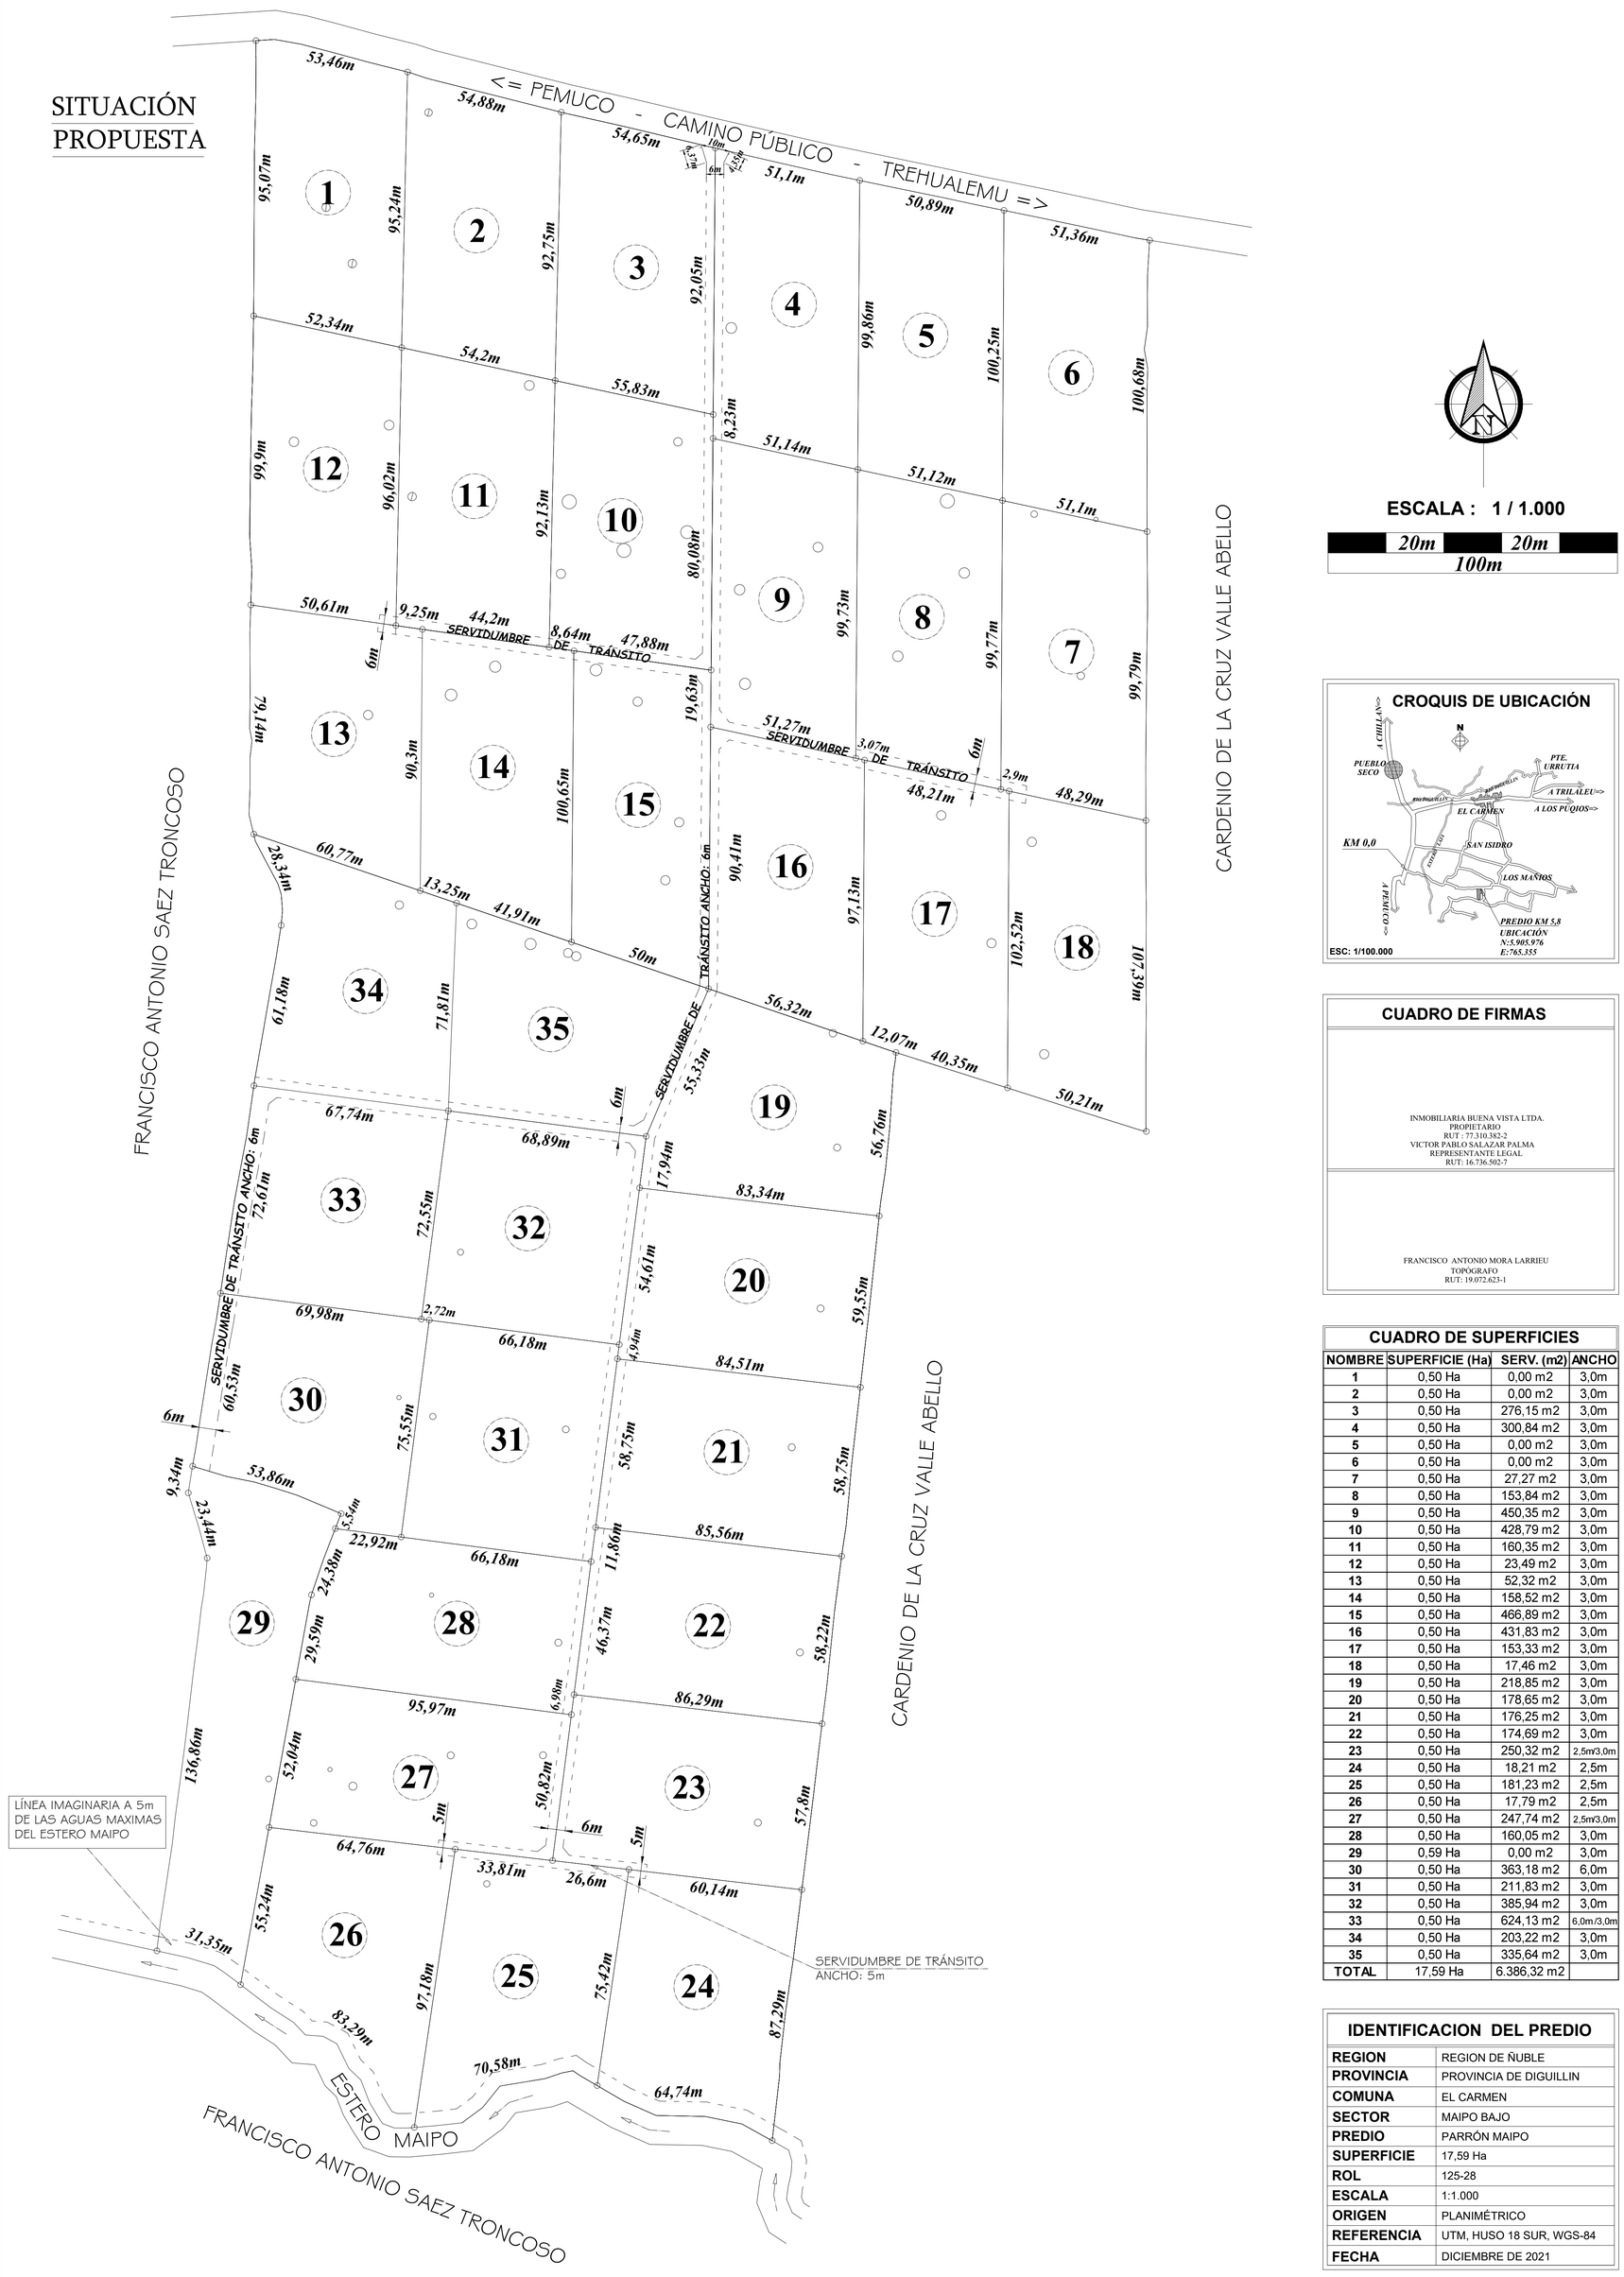

ESCALA : 1 / 1.000

20m 20m

100m

CROQUIS DE UBICACIÓN

ESC: 1/100.000

CUADRO DE FIRMAS

INMOBILIARIA BUENA VISTA LTDA.
PROPIETARIO
RUT : 77.310.382-2
VICTOR PABLO SALAZAR PALMA
REPRESENTANTE LEGAL
RUT: 16.736.502-7

FRANCISCO ANTONIO MORA LARRIEU
TOPÓGRAFO
RUT: 19.072.623-1

CUADRO DE SUPERFICIES

NOMBRE	SUPERFICIE (Ha)	SERV. (m2)	ANCHO
1	0,50 Ha	0,00 m2	3,0m
2	0,50 Ha	0,00 m2	3,0m
3	0,50 Ha	276,15 m2	3,0m
4	0,50 Ha	300,84 m2	3,0m
5	0,50 Ha	0,00 m2	3,0m
6	0,50 Ha	0,00 m2	3,0m
7	0,50 Ha	27,27 m2	3,0m
8	0,50 Ha	153,84 m2	3,0m
9	0,50 Ha	450,35 m2	3,0m
10	0,50 Ha	428,79 m2	3,0m
11	0,50 Ha	160,35 m2	3,0m
12	0,50 Ha	23,49 m2	3,0m
13	0,50 Ha	52,32 m2	3,0m
14	0,50 Ha	158,52 m2	3,0m
15	0,50 Ha	466,89 m2	3,0m
16	0,50 Ha	431,83 m2	3,0m
17	0,50 Ha	153,33 m2	3,0m
18	0,50 Ha	17,46 m2	3,0m
19	0,50 Ha	218,85 m2	3,0m
20	0,50 Ha	178,65 m2	3,0m
21	0,50 Ha	176,25 m2	3,0m
22	0,50 Ha	174,69 m2	3,0m
23	0,50 Ha	250,32 m2	2,5m/3,0m
24	0,50 Ha	18,21 m2	2,5m
25	0,50 Ha	181,23 m2	2,5m
26	0,50 Ha	17,79 m2	2,5m
27	0,50 Ha	247,74 m2	2,5m/3,0m
28	0,50 Ha	160,05 m2	3,0m
29	0,59 Ha	0,00 m2	3,0m
30	0,50 Ha	363,18 m2	6,0m
31	0,50 Ha	211,83 m2	3,0m
32	0,50 Ha	385,94 m2	3,0m
33	0,50 Ha	624,13 m2	6,0m/3,0m
34	0,50 Ha	203,22 m2	3,0m
35	0,50 Ha	335,64 m2	3,0m
TOTAL	17,59 Ha	6.386,32 m2	

IDENTIFICACION DEL PREDIO

REGION	REGION DE ÑUBLE
PROVINCIA	PROVINCIA DE DIGUILLIN
COMUNA	EL CARMEN
SECTOR	MAIPO BAJO
PREDIO	PARRÓN MAIPO
SUPERFICIE	17,59 Ha
ROL	125-28
ESCALA	1:1.000
ORIGEN	PLANIMÉTRICO
REFERENCIA	UTM, HUSO 18 SUR, WGS-84
FECHA	DICIEMBRE DE 2021